


PLAN D'ETAT DES LIEUX

Propriété de la Commune de THIL
sise " Rue de la Mairie"

ECHELLE 1/200

01 - THIL

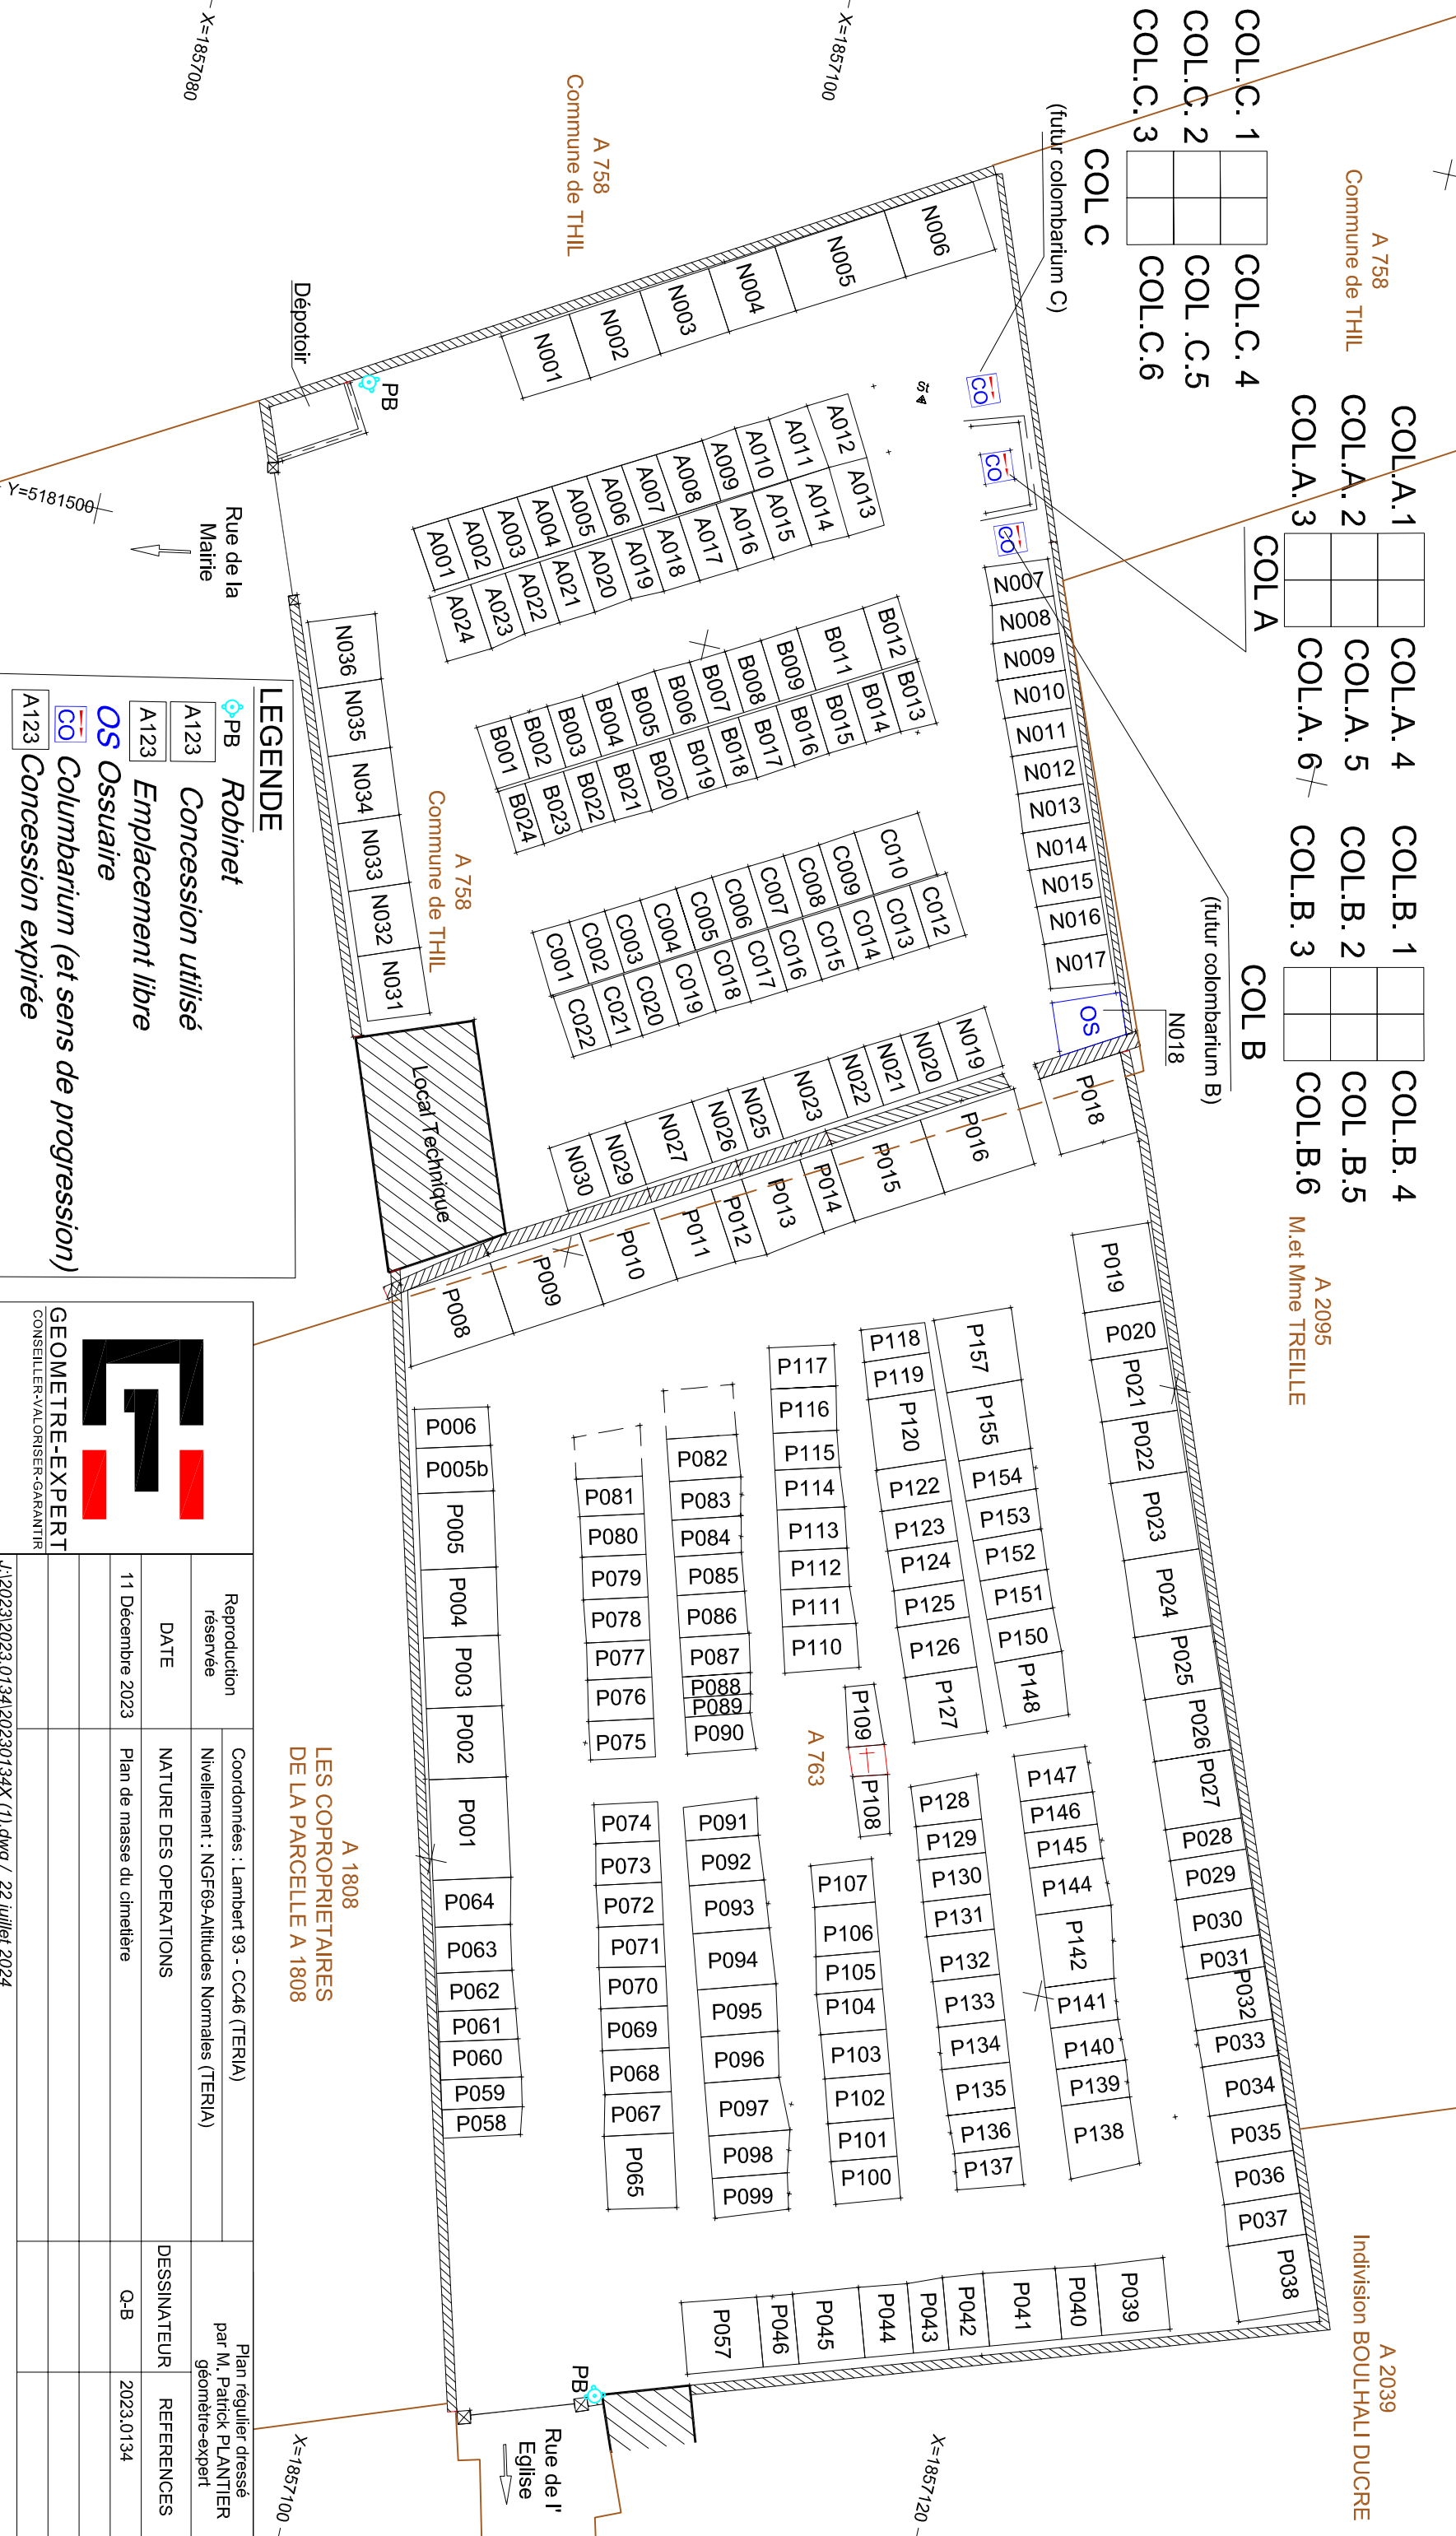

LEGENDE

- Robinet**
- Concession utilisée**
- Emplacement libre**
- Ossuaire**
- Concession expirée**



GEOMETRE-EXPERT
CONSEILLER-VALORISER-GARANTIR

A 1808
LES COPROPRIETAIRES
DE LA PARCELLE A 1808

Reproduction réservee	Coordonnées : Lambert 93 - CC46 (TERIA)		Plan régulier dressé par M. Patrick PLANTIER géomètre-expert
	Nivellement : NGF69-Altitudes Normales (TERIA)		
DATE	NATURE DES OPERATIONS	DESSINATEUR	REFERENCES
11 Décembre 2023	Plan de masse du cimetière	Q-B	2023.0134
\\2023\2023 0134\20230134X (1).dwd / 22 juillet 2024			